


# RÉDE

## Fejlesztési területek és irányok

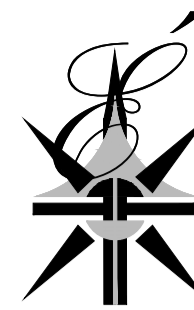


### Tervezett fejlesztések:

- Szolgálati lakás építése,
- Játzóterek fejlesztése,
- Biztonságos közlekedést szolgáló felújítások, fejlesztések,
- Közintézmények parkolásának biztosítása,
- Energetikai korszerűsítés,
- Útkarbantartások és - felújítások,
- Sportolási lehetőségek bővítése,
- Idegenforgalom fellendítése,
- Zöldfelületek karbantartása, fásítás, virágosítás, erdősítés,
- Buszöblök, buszvárók felújítása.
- Bel- és külterületi csapadékvízvezetés, vízrendezés.
- Kastély és kiskastély felújítás, újraépítése.
- 8217 hrsz-ú út felújítása.
- Óvoda bővítése.
- 757 hrsz-en épületfelújítás és rendezvényhelyszín kialakítása.
- Petőfi u. 22. szám alatt civil ház és hegytörténeti múzeum kap helyet.
- Szobrok, emlékművek felújítása.
- Lovas rendezvények szervezése.

### Jelmagyarázat

- Közigazgatási határ
- Belterület határa
- Belterület
- Állami mellékút
- Kerékpárút
- Tervezett kerékpárút
- Tervezett lakóterület fejlesztés
- Tervezett gazdasági terület fejlesztés
- Tervezett üdülőterület fejlesztés
- Tervezett mezőgazdasági terület fejlesztés
- Tervezett erdőterület fejlesztés
- Helyi jelentőségű védett érték

Nagyváros közelsége

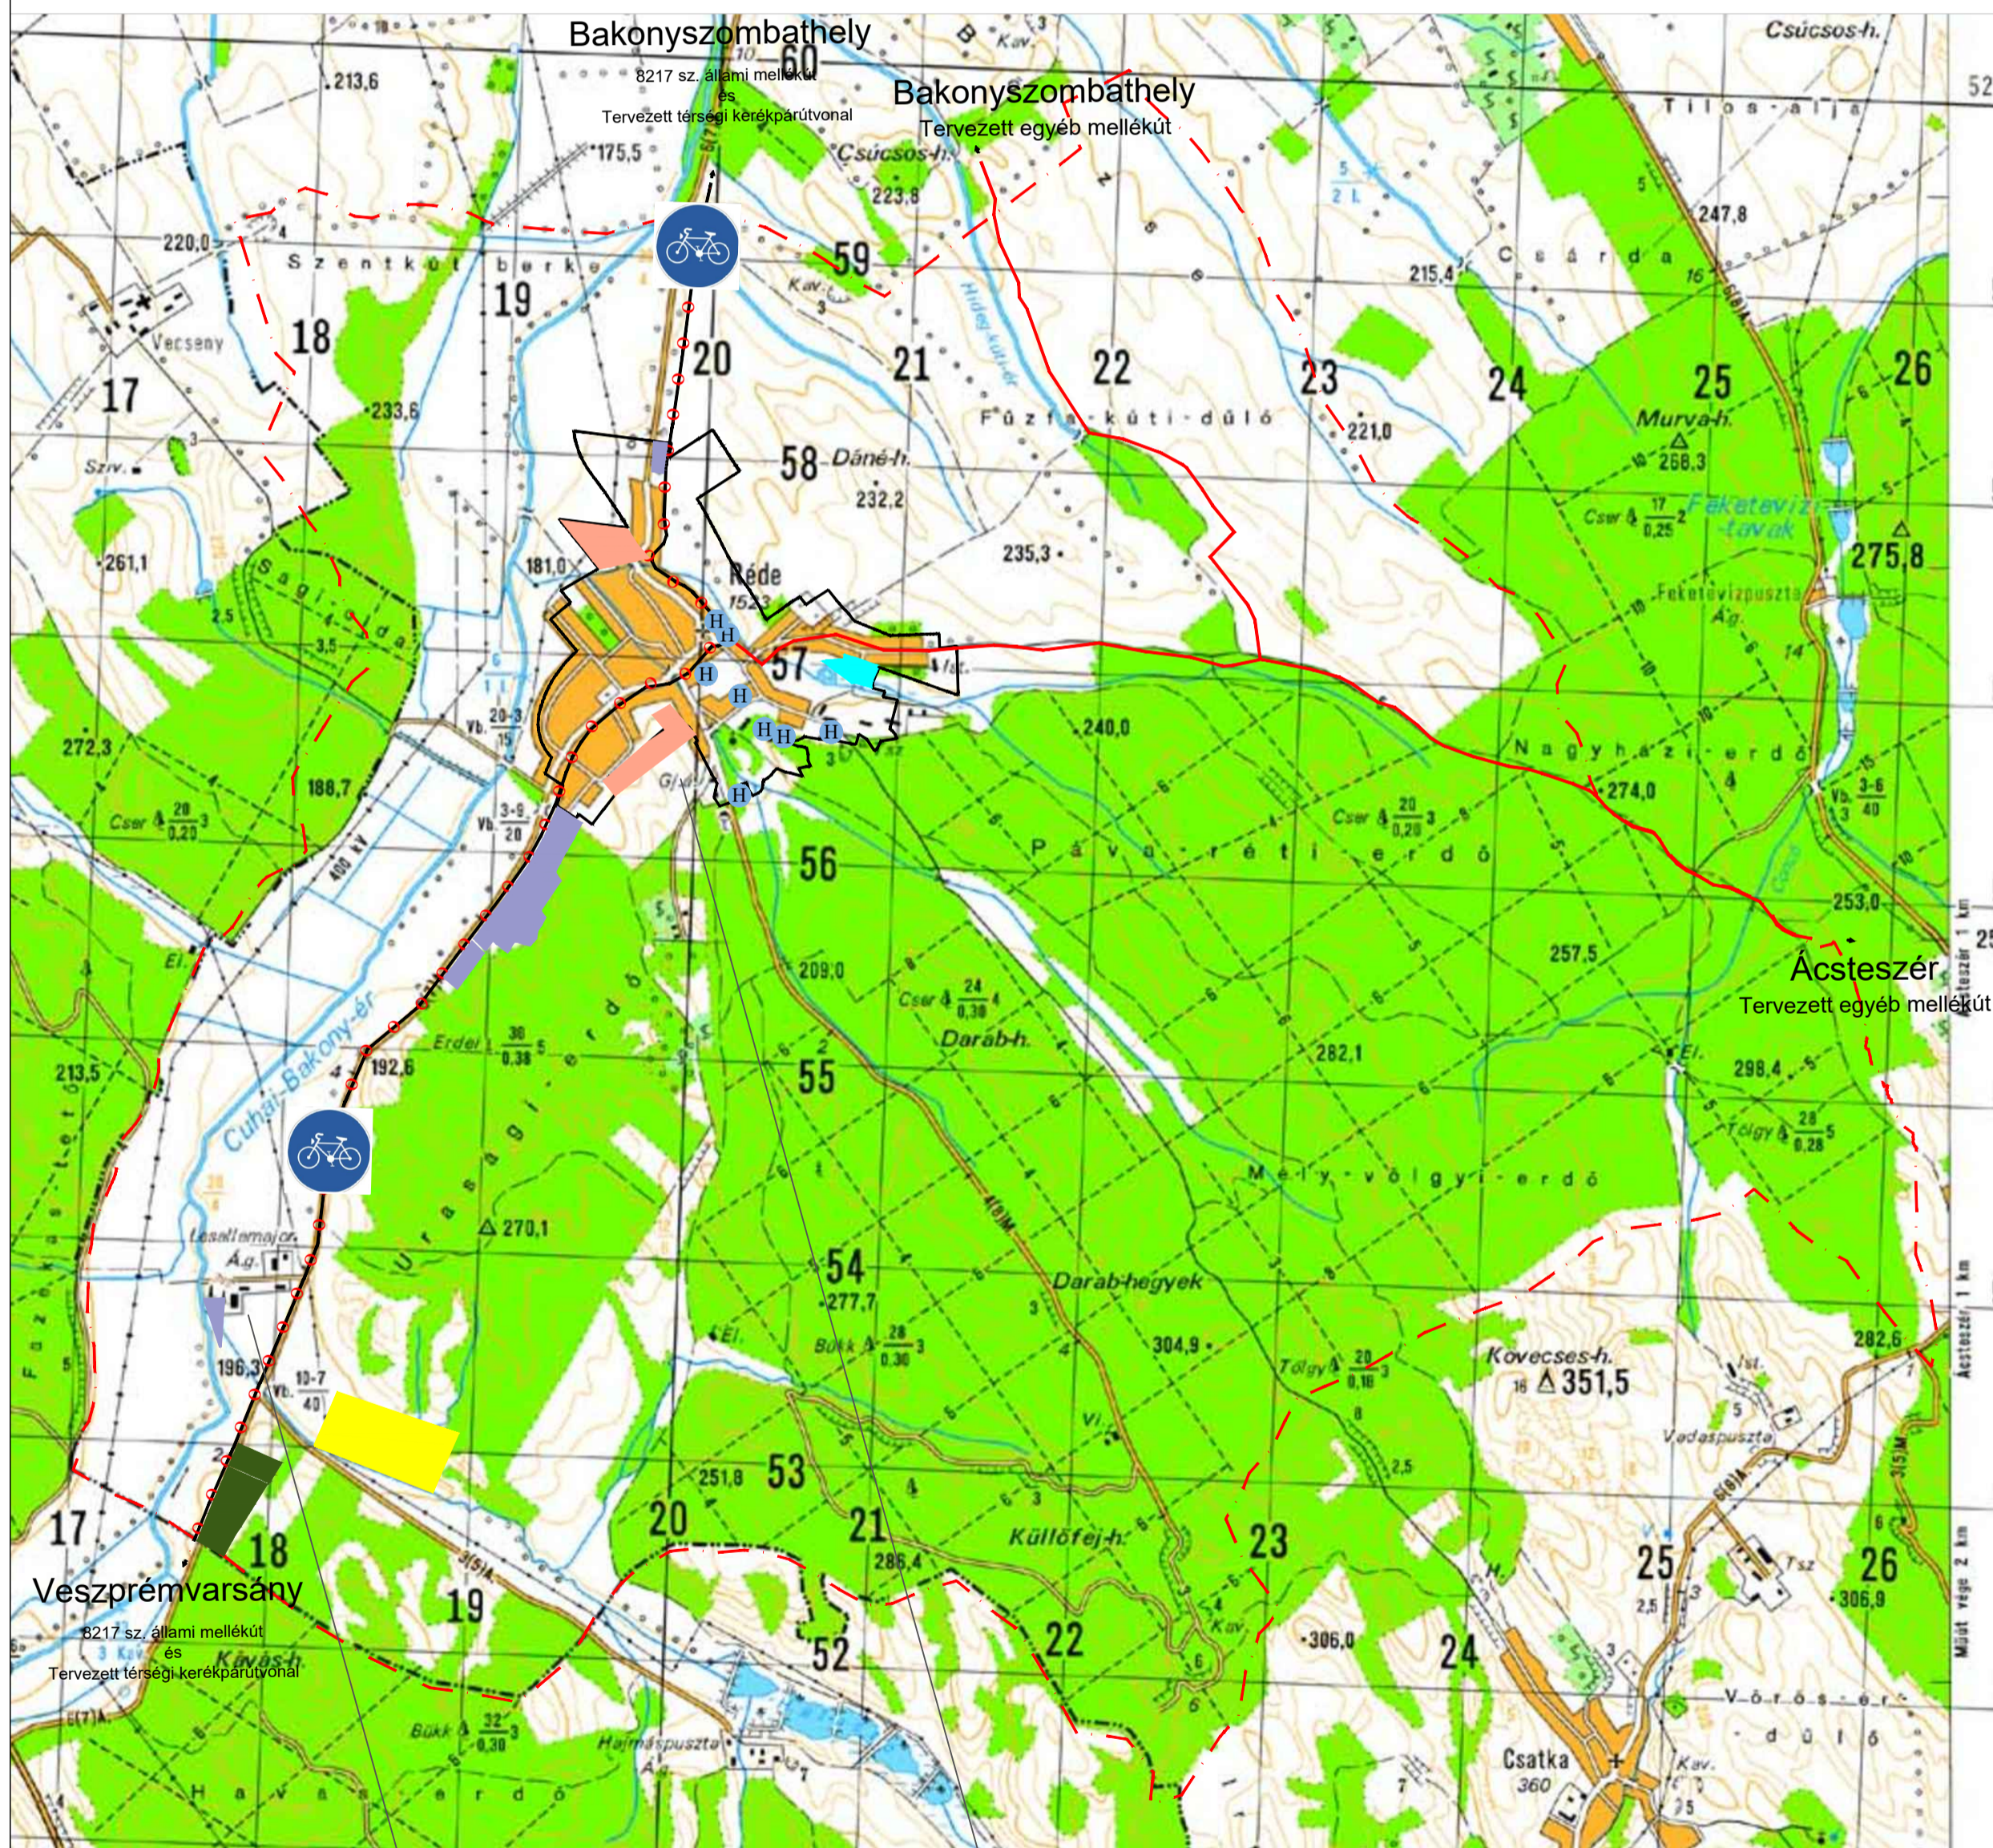

Vállalkozások betelepülésének lehetősége



Lakónépesség betelepítésének támogatása

Trend-Terv		Trend-Terv Településtervező Iroda		9081 Győrújbarát, Fő u. 26. Tel: +36 20476-2998 trendterv@trendterv.hu	
Tervező: Németh Eszter okl. településmérnök TT 08-0597	Megbízó: Réde Községi Önkormányzat 2886 Réde, Széchenyi u. 29.	Dátum: 2022.11.17.	Lépték: M=1:25000	Munkaszám: TT-20313	Tervező: alátámasztó
Támasztó: Ottolics Anita okl. településmérnök	Réde településrendezési tervi eszközének felülvizsgálata	Rajz megnevezése: Fejlesztési területek és irányok	Rajzszám: TFK		